




日期					
会签者					
会签专业					

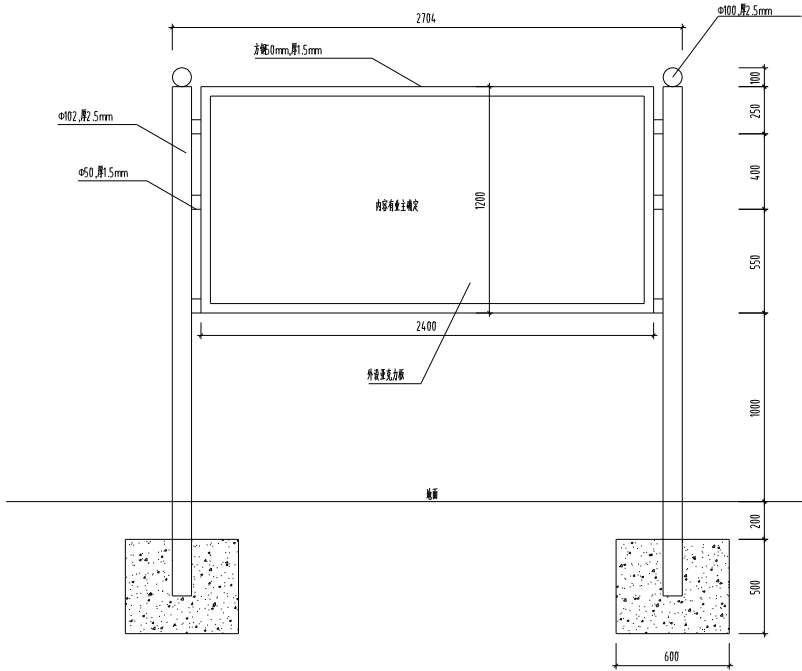

公示牌立面图 1:20

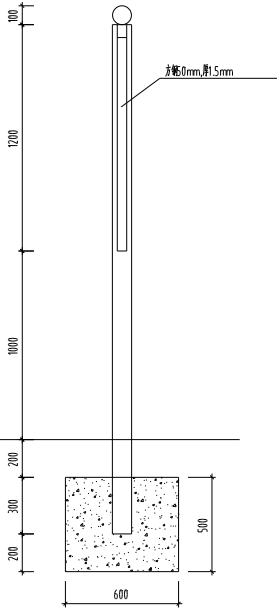

公示牌侧面图 1:20

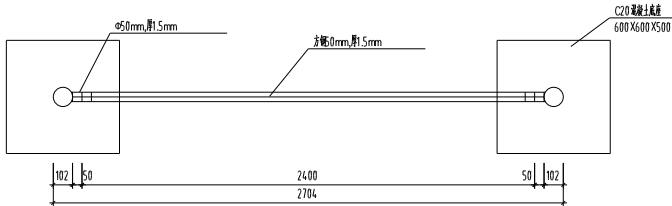

公示牌平面图 1:20

- 说明:
- 1、图中尺寸以mm计;
 - 2、材料:采用C20混凝土,钢结构均采用304不锈钢;
 - 3、焊接时需满足焊缝要求,保证焊接牢固;
 - 4、严格之行有关技术规范及要求施工。

江苏省水利勘测设计研究院有限公司
地址:扬州市广陵区2019号路文汇里1号
电话:0514-87860116 传真:0514-87889101
声明:本图仅供工程使用,不得翻印、复制或传播。



江苏省水利勘测设计研究院有限公司
Jiangsu Surveying and Design Institute of Water Resources Co., Ltd.

南浦区2025年度小型水库
维修养护工程

公示牌架大样图

实施方案	设计	批准	核定	审查	校核	设计	制图	日期	甲级设计证书编号A132012666
土建	部分							2025.03	图号 NQQ-XSKWY-SS-08