




日期	
会签者	
会签专业	

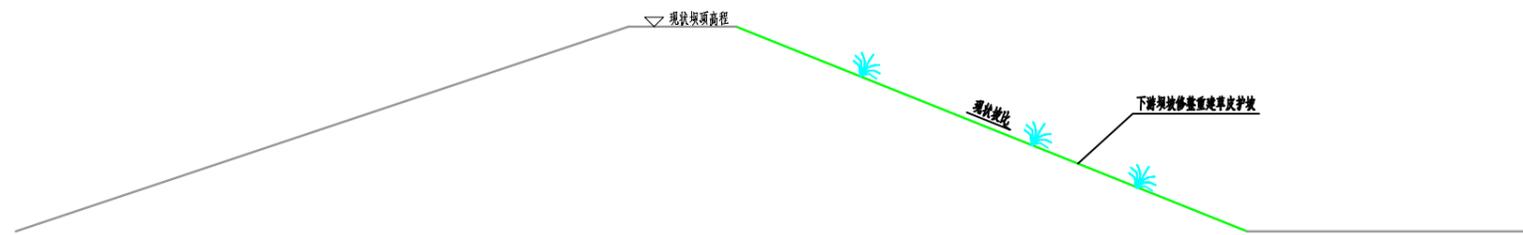

草皮护坡大样图

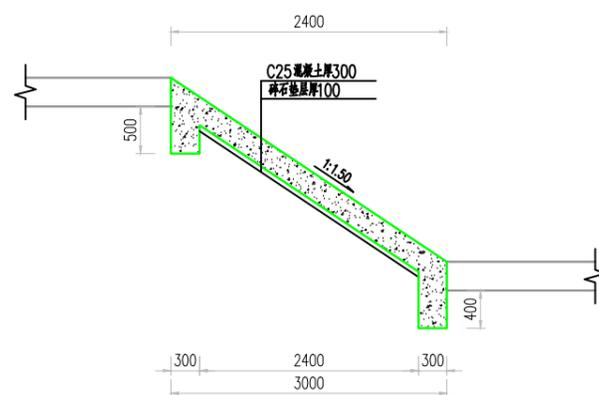

腰坝水库溢洪道尾水渠维修剖面图 1:50

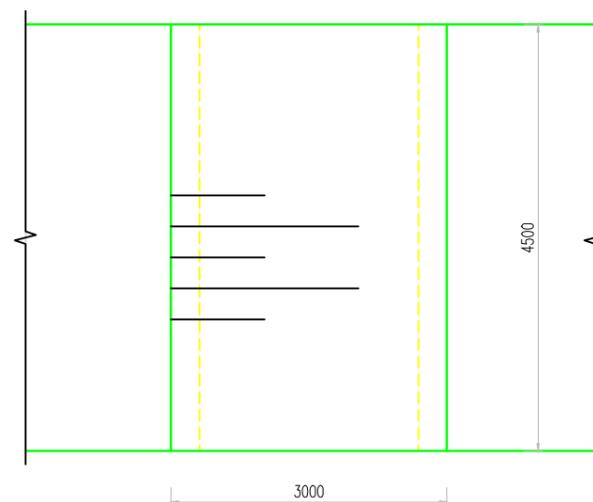

腰坝水库溢洪道尾水渠维修平面图 1:50

- 说明:
- 1、本图尺寸单位高程以m计,其余均以mm计;
  - 2、材料强度等级:素混凝土均采用C25;
  - 3、尺寸可根据现场核定后做适当调整;
  - 5、建筑物应坐落在坚实的原状地基上,承载力标准值不应小于120kpa,土方回填压实度不应低于0.93.

江苏省水利勘测设计研究院有限公司  
 地址:扬州市吉安路209号吉安大厦1号楼 邮编:225127  
 电话:0514-87860116 传真:0514-87889101  
 声明:未经授权,不得翻印、传播或它用。

实施方案	批准	核定	审查	校核	设计	制图	日期	甲级设计证书编号A132012666	
土建							2025.03	图号	NQQ-XSKWY-SS-10